




Erstellt am 25.04.2019

Gemarkung: Greifswald (13 3252)
Flur: 35
Flurstück: 3

Gemeinde: Greifswald, Hansestadt (13 0 75 039)
Landkreis Vorpommern-Greifswald
Lage: Loitzer Straße 39, 40, 41, 42

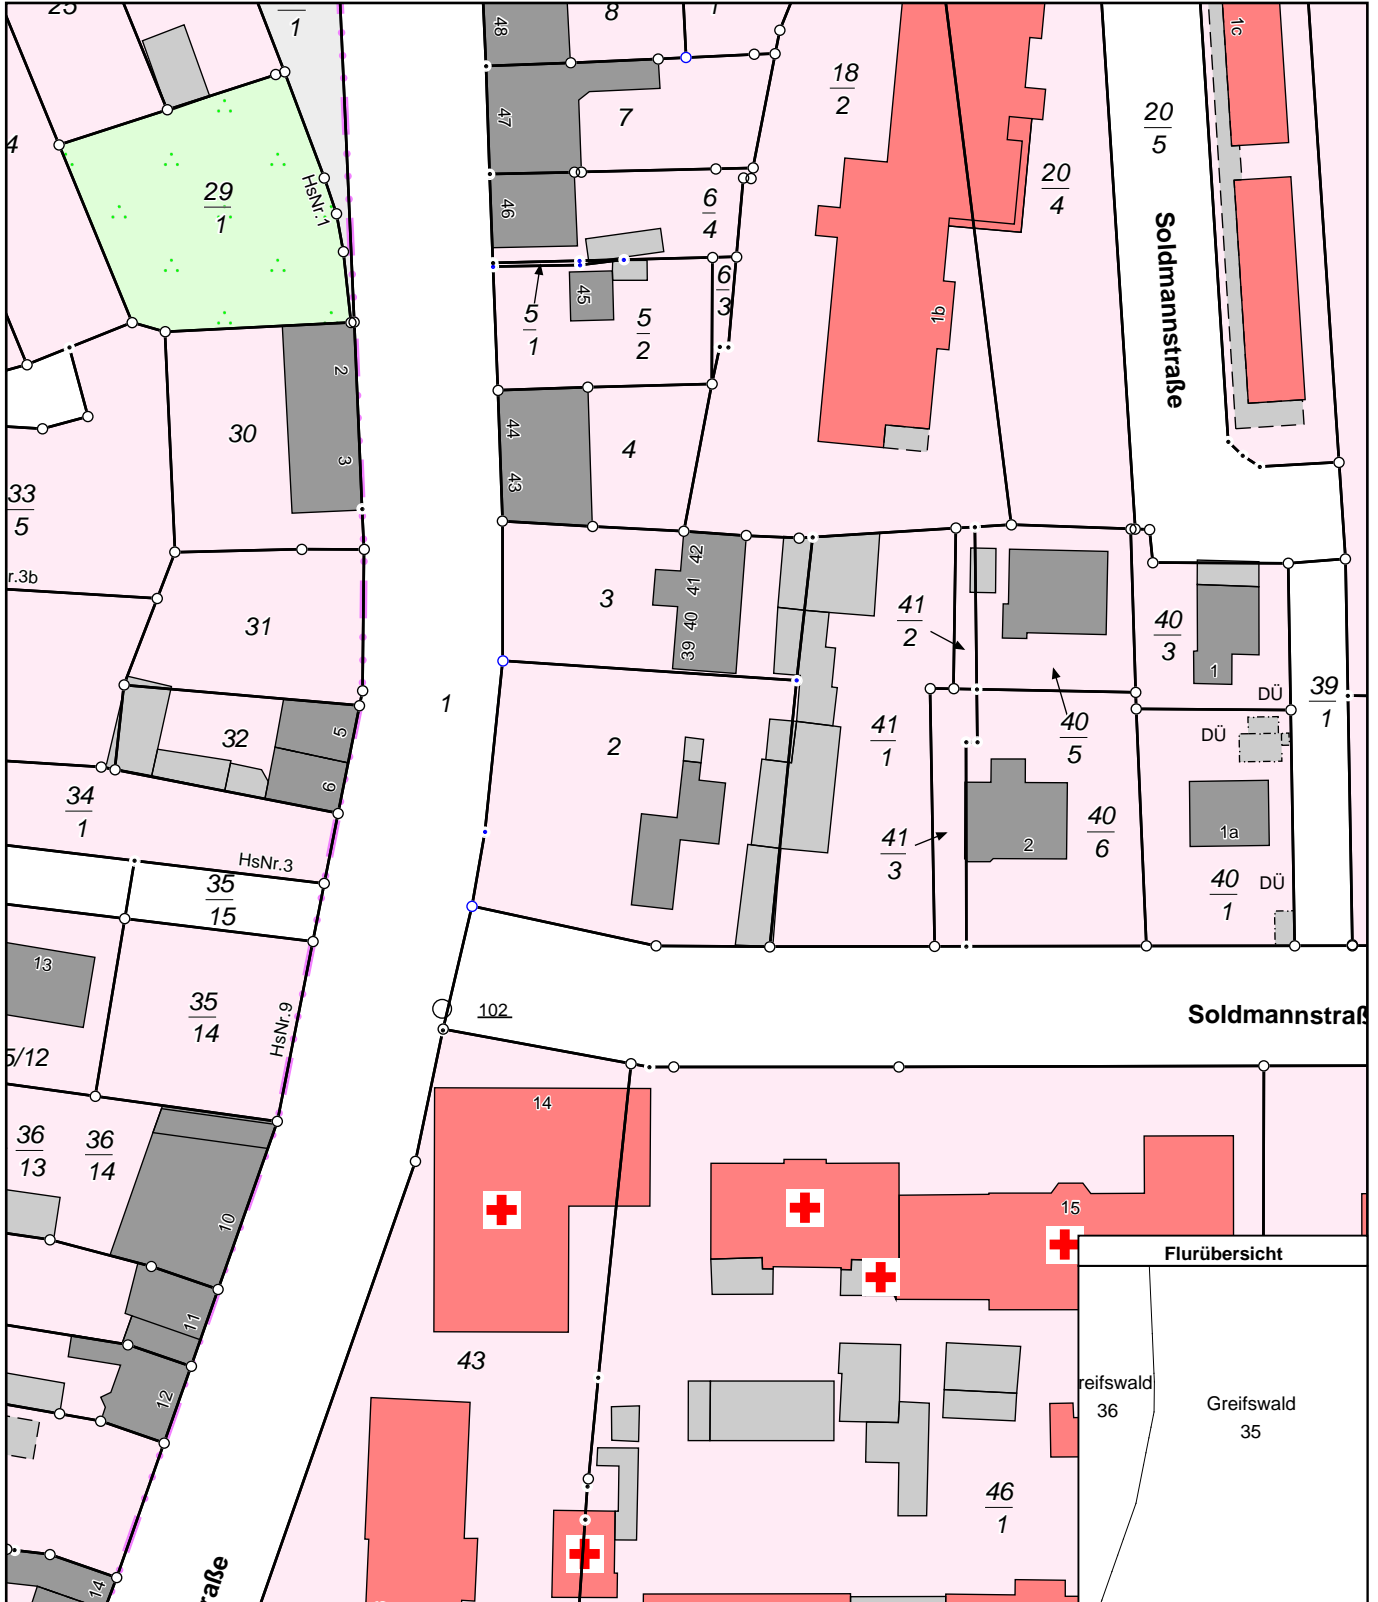

0 10 20 30 Meter

Maßstab 1:1000

© Vermessungs- und Geoinformationsbehörden Mecklenburg-Vorpommern
Vervielfältigung, Weiterverarbeitung, Umwandlung, Weitergabe an Dritte oder Veröffentlichung bedarf der Zustimmung der zuständigen Vermessungs- und Geoinformationsbehörde. Davon ausgenommen sind Verwendungen zu innerdienstlichen Zwecken oder zum eigenen, nicht gewerblichen Gebrauch (§ 34 Abs. 1 GeoVermG M-V).